



Herzlich  
Willkommen zum  
Infoabend des  
Trägers zum  
Sachstand Kita St.  
Sophia, Werne

28.4.2021 via Teams


# Ihre Ansprechpartner heute Abend:

- ▶ Pfarrdechant Jürgen Schäfer als leitender Pfarrer der Kirchengemeinde St. Christophorus
- ▶ Verbundleitung Stefanie Heider als vom Träger beauftragte Verantwortliche für die vier Kitas in der Kirchengemeinde St. Christophorus
- ▶ Einrichtungsleitung Martina Stolte als erste Ansprechperson vor Ort, als Leitung der Kita St. Sophia
- ▶ Garten -AG Mitarbeiterinnen der Kita St. Sophia Frau Conny Schwarz und Frau Patricia Schlüchter

# Ihre Fragen des heutigen Abends

- ▶ Antworten zum Standort Kirchstraße
- ▶ Antworten zum Standort Brucknerstraße
  - zum Außenspielbereich
  - zum Innenbereich
  - zum pädagogischen Konzept
    - grüne Gruppe
    - rote Gruppe
    - gelbe Gruppe
    - Erdmännchen

# Rote Villa, rote und gelbe Gruppe

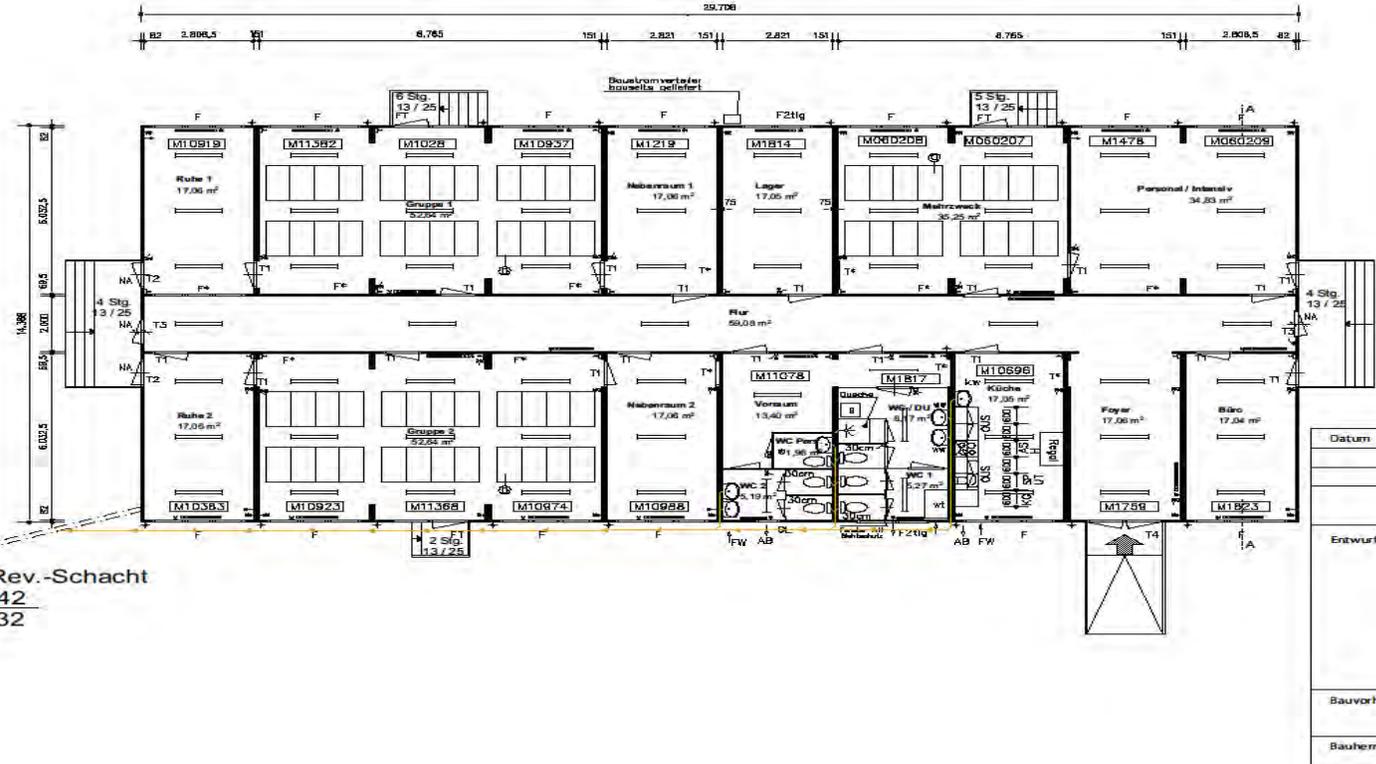

MW Rev.-Schacht  
D 64,42  
S 61,32

Datum	Name	Änderung	Index
<b>BAUANTRAG</b>			
Entwurf	<b>EICHHORST + SCHADE ARCHITEKTEN</b> Matthias Schade      Wladislaw Witilif      Architektur- und Ingenieurbüro Anhalter Straße 2      Telefon 02381 30716-3      www.eichhorst-schade.de 59073 Hamm      Telefax 02381 30716-40      info@eichhorst-schade.de		
Hamm, 12.03.2021		Entwurfverfasser	
Ort, Datum			
Bauvorhaben	Errichtung einer temporären Kita in Modulbauweise Brucknerstr. 1, 59368 Werne		
Bauherr	Kath. Kirchengemeinde St. Christophorus Kirchhof 14, 59368 Werne		
Bauteil	Grundriss		
gezeichnet	LH	Maßstab	1:100
geprüft		Größe	cm
Datum	12.03.2021	Planstand	12.03.2021
Projekt-Nr.		2020-40	
Plan-Nr./Index		BA.02	











# Ideen zur Gartengestaltung

# Pädagogische Überlegungen zur Gartengestaltung


- ▶ Hier ein paar Ideen:
  - ▶ - Tisch mit Vertiefung für Schüsseln
  - ▶ - Haus aus Europaletten als Verkaufsstand
  - ▶ - Zusätzliche noch je nach Platzangebot noch Häuser für Rollenspiele
  - ▶ - Straßen aus Pflastersteinen
  - ▶ - Kugelbahn
  - ▶ - Matschtisch
  - ▶ - Experimentiertisch
  - ▶ - Spieltisch im Sand (aus Naturmaterial)
  - ▶ - Musikinstrumente für den Zaun
  - ▶ - „Bauecke“ für die größeren Kinder (Naturmaterial)
  - ▶ - Hochbeete als Naschgarten
- ▶ *Kinder wollen Rollenspiele*
  - ▶ *Europaletten werden zu Spielorten*
  - ▶ *Kinder nutzen natürliche Materialien und Alltagsgegenstände*

Beteiligung als pädagogischer Grundansatz in der Kita...  
Eine Abfrage unter den Nutzern...


! KLETTERGERÜST !



Schaukel  
(Thilo)  
Julissa

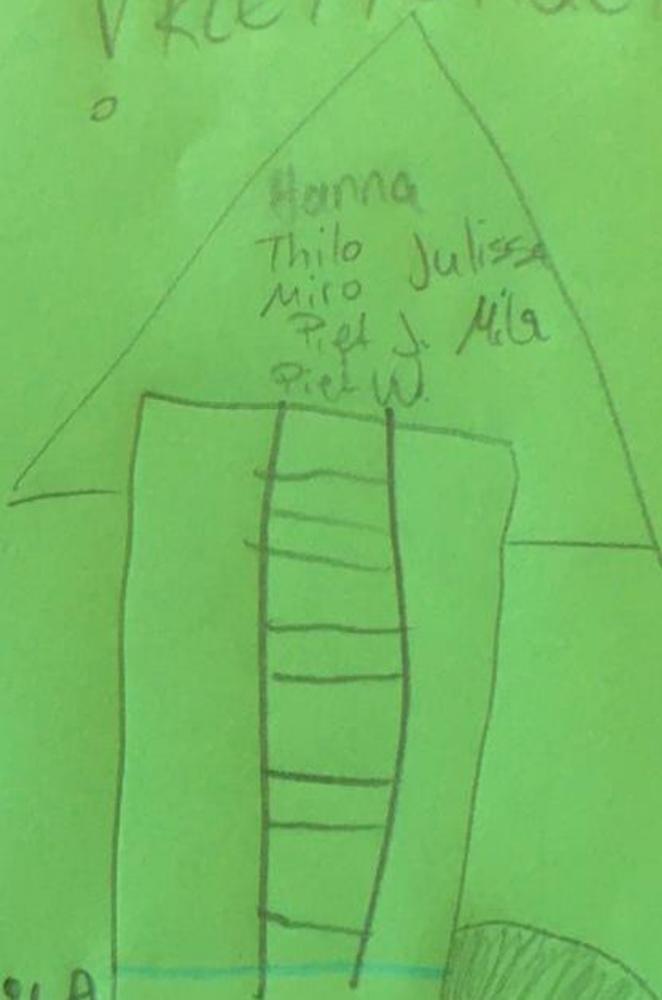


Hanna  
Thilo  
Miro  
Piet J.  
Piet W.  
Julissa  
Mila

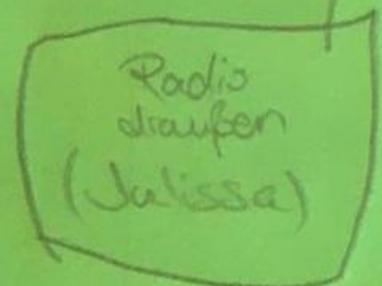


Radio  
draußen  
(Julissa)



Häuschen  
zum  
Pause  
machen

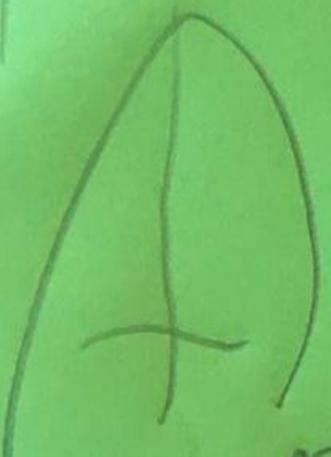

Mila

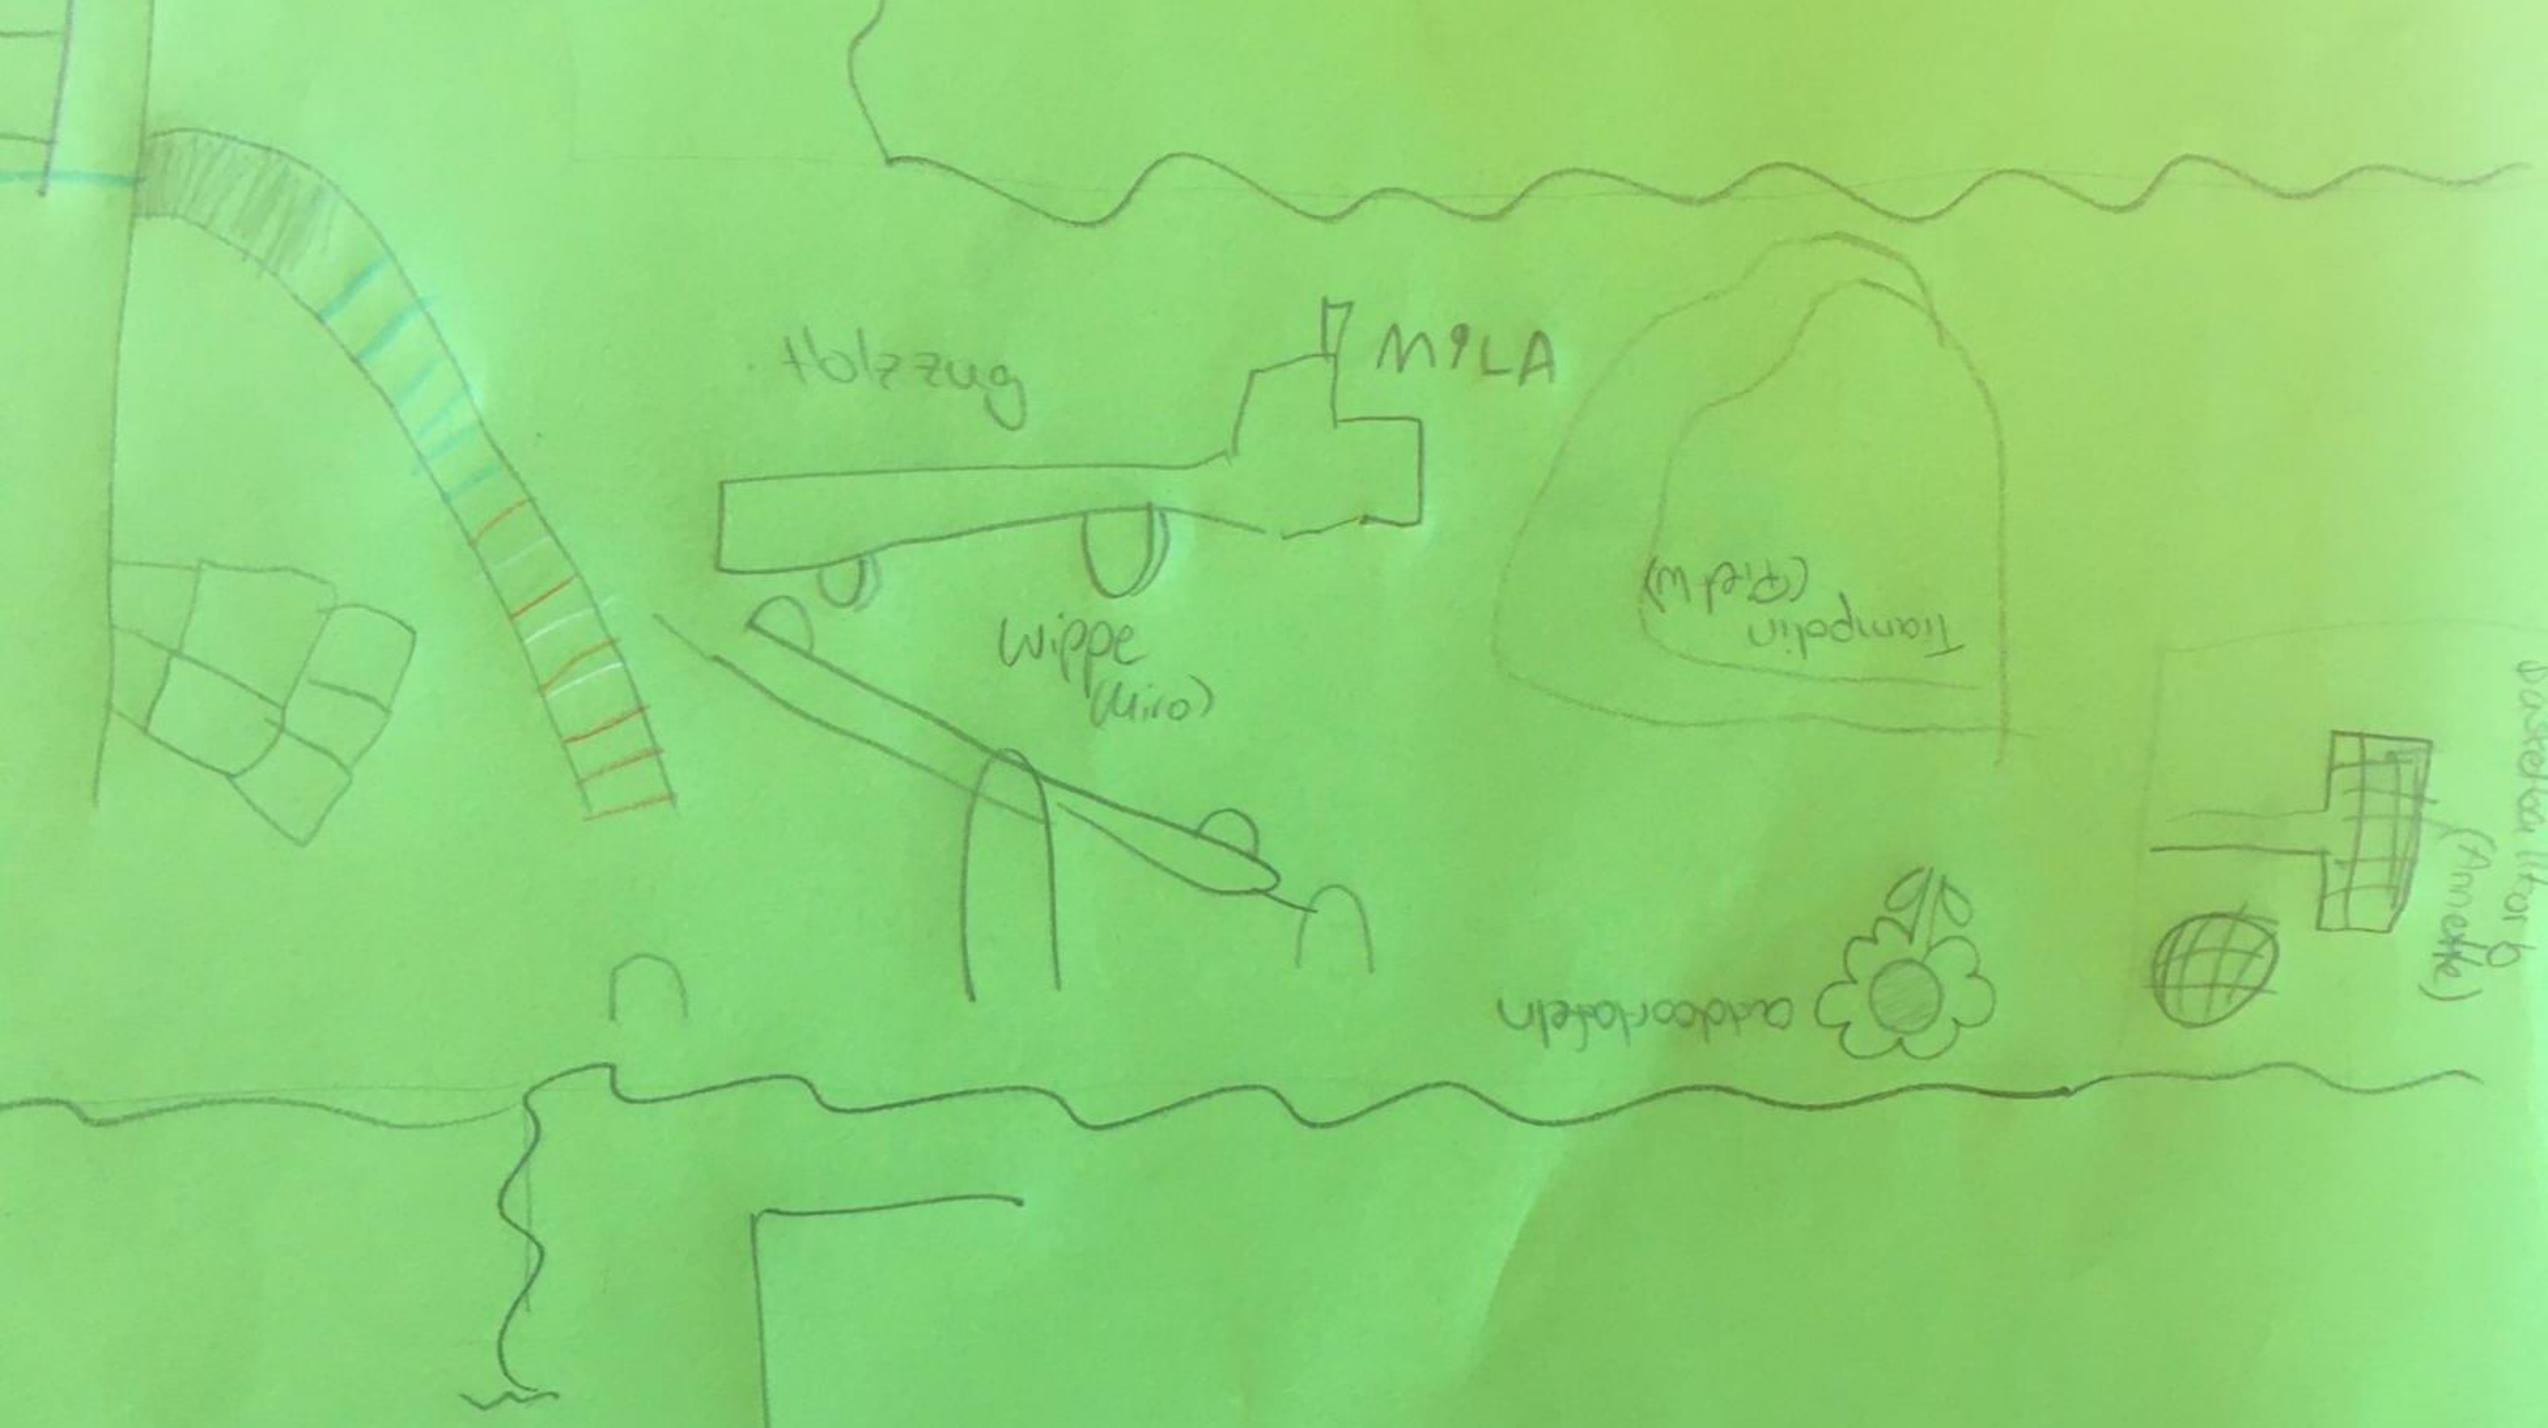

Holzzug

MILA

Wippe  
(Miro)

Trampolin  
(Friedl)

adorno-felsen

Dachstuhl  
(Annette)

# Palettenmöbel und kreative Spielmöglichkeiten für die Kinder








Unsere aktuell schon vorhandene Matschküche

Schaukel, die den  
Spielraum ergänzen wird

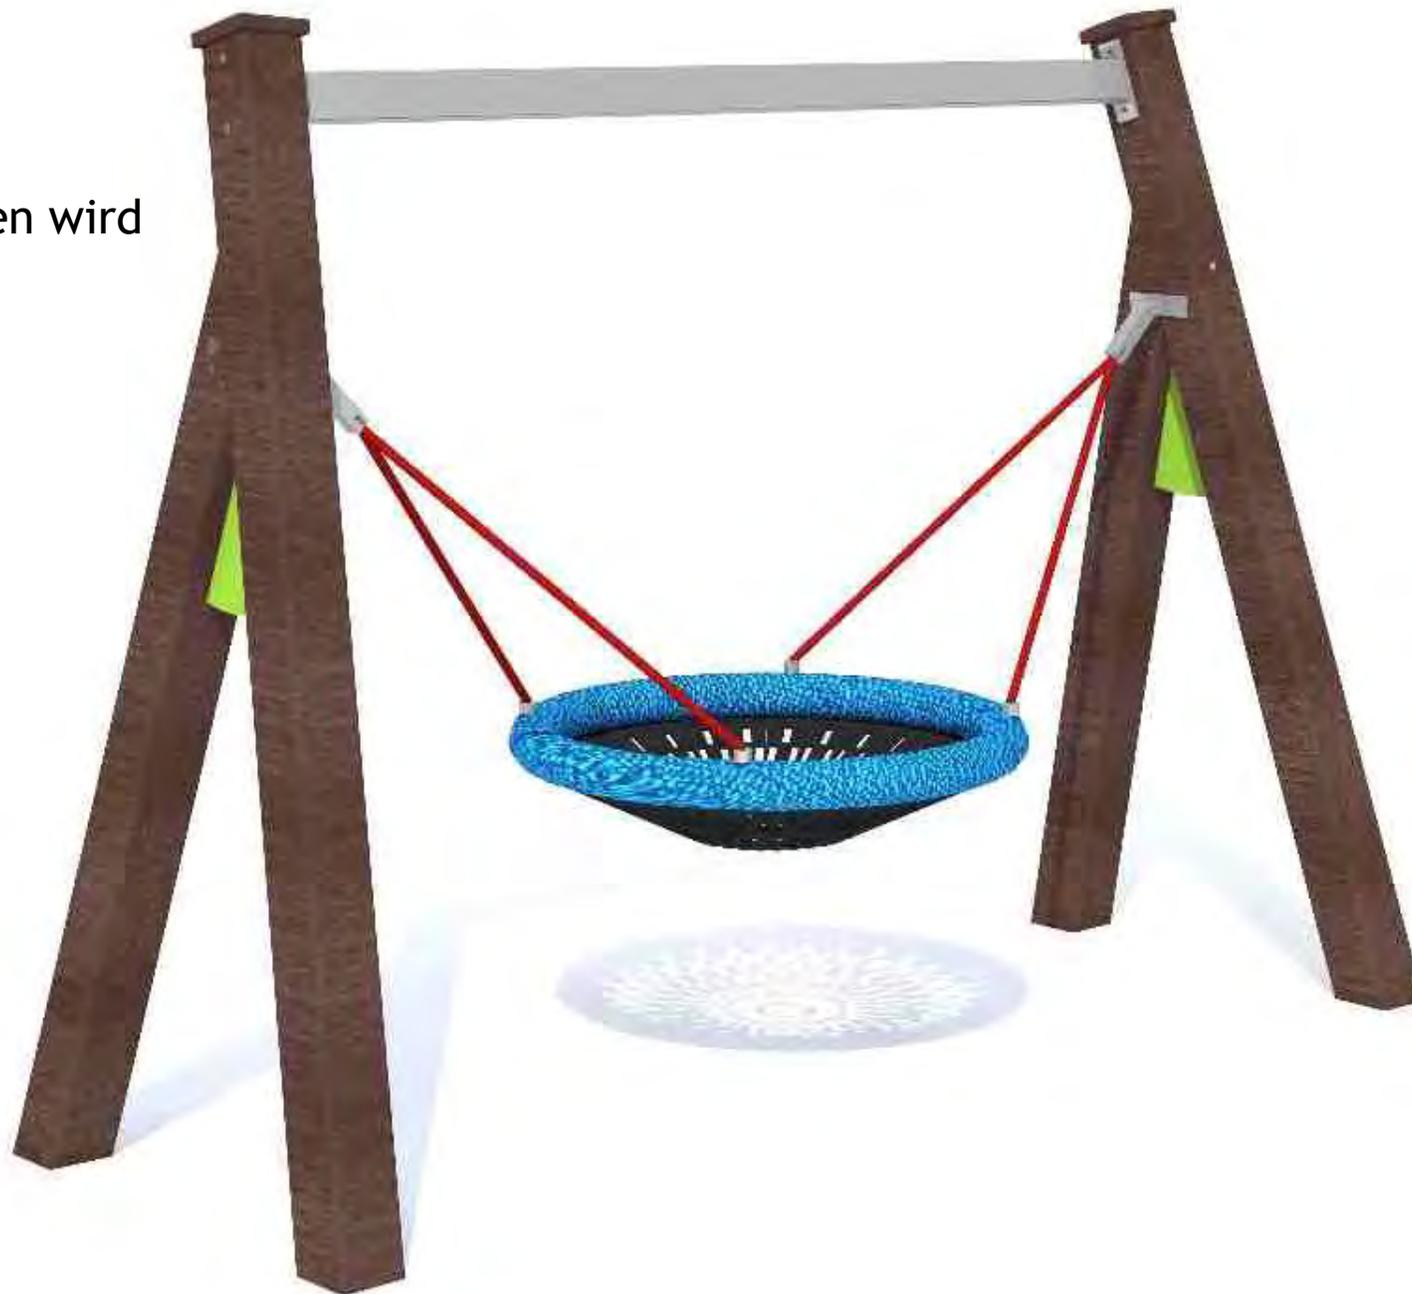

Klettergerüst, das den  
Spielraum ergänzen wird



# Bilder aus den Gebäuden der Kita

## ▶ ...aus der roten Villa

( wer es noch nicht gesehen hat, ist herzlich eingeladen, mit Frau Stolte einen Termin abzustimmen)



Speiseraum und auch Elternberatungsraum



Lesesofa gelbe Gruppe



Ruheraum gelbe Gruppe



Religiöses für den Morgenkreis



Intensivraum gelbe Gruppe



Rollenspielbereich gelbe Gruppe

Kreatives aus der roten Gruppe



## Ruheraum rote Gruppe





Bauteppich rote Gruppe



Viel Platz für den Morgenkreis in der roten Gruppe



Intensivraum rote Gruppe



Zweite Küche in der Kita

# Leitungsbüro





Personalraum / Besprechungsraum / Sozialraum



Blick vom Sozialraum zum Eingang der roten Villa

The background features abstract, overlapping geometric shapes in various shades of green, ranging from light lime to dark forest green. The shapes are primarily triangles and polygons, creating a dynamic, layered effect. The central area is white, providing a clean space for the text.

# Bilder aus dem ev. Gemeindehaus

# Die grüne Gruppe



# Erdmännchen




# Erdmännchen






Erdmännchen

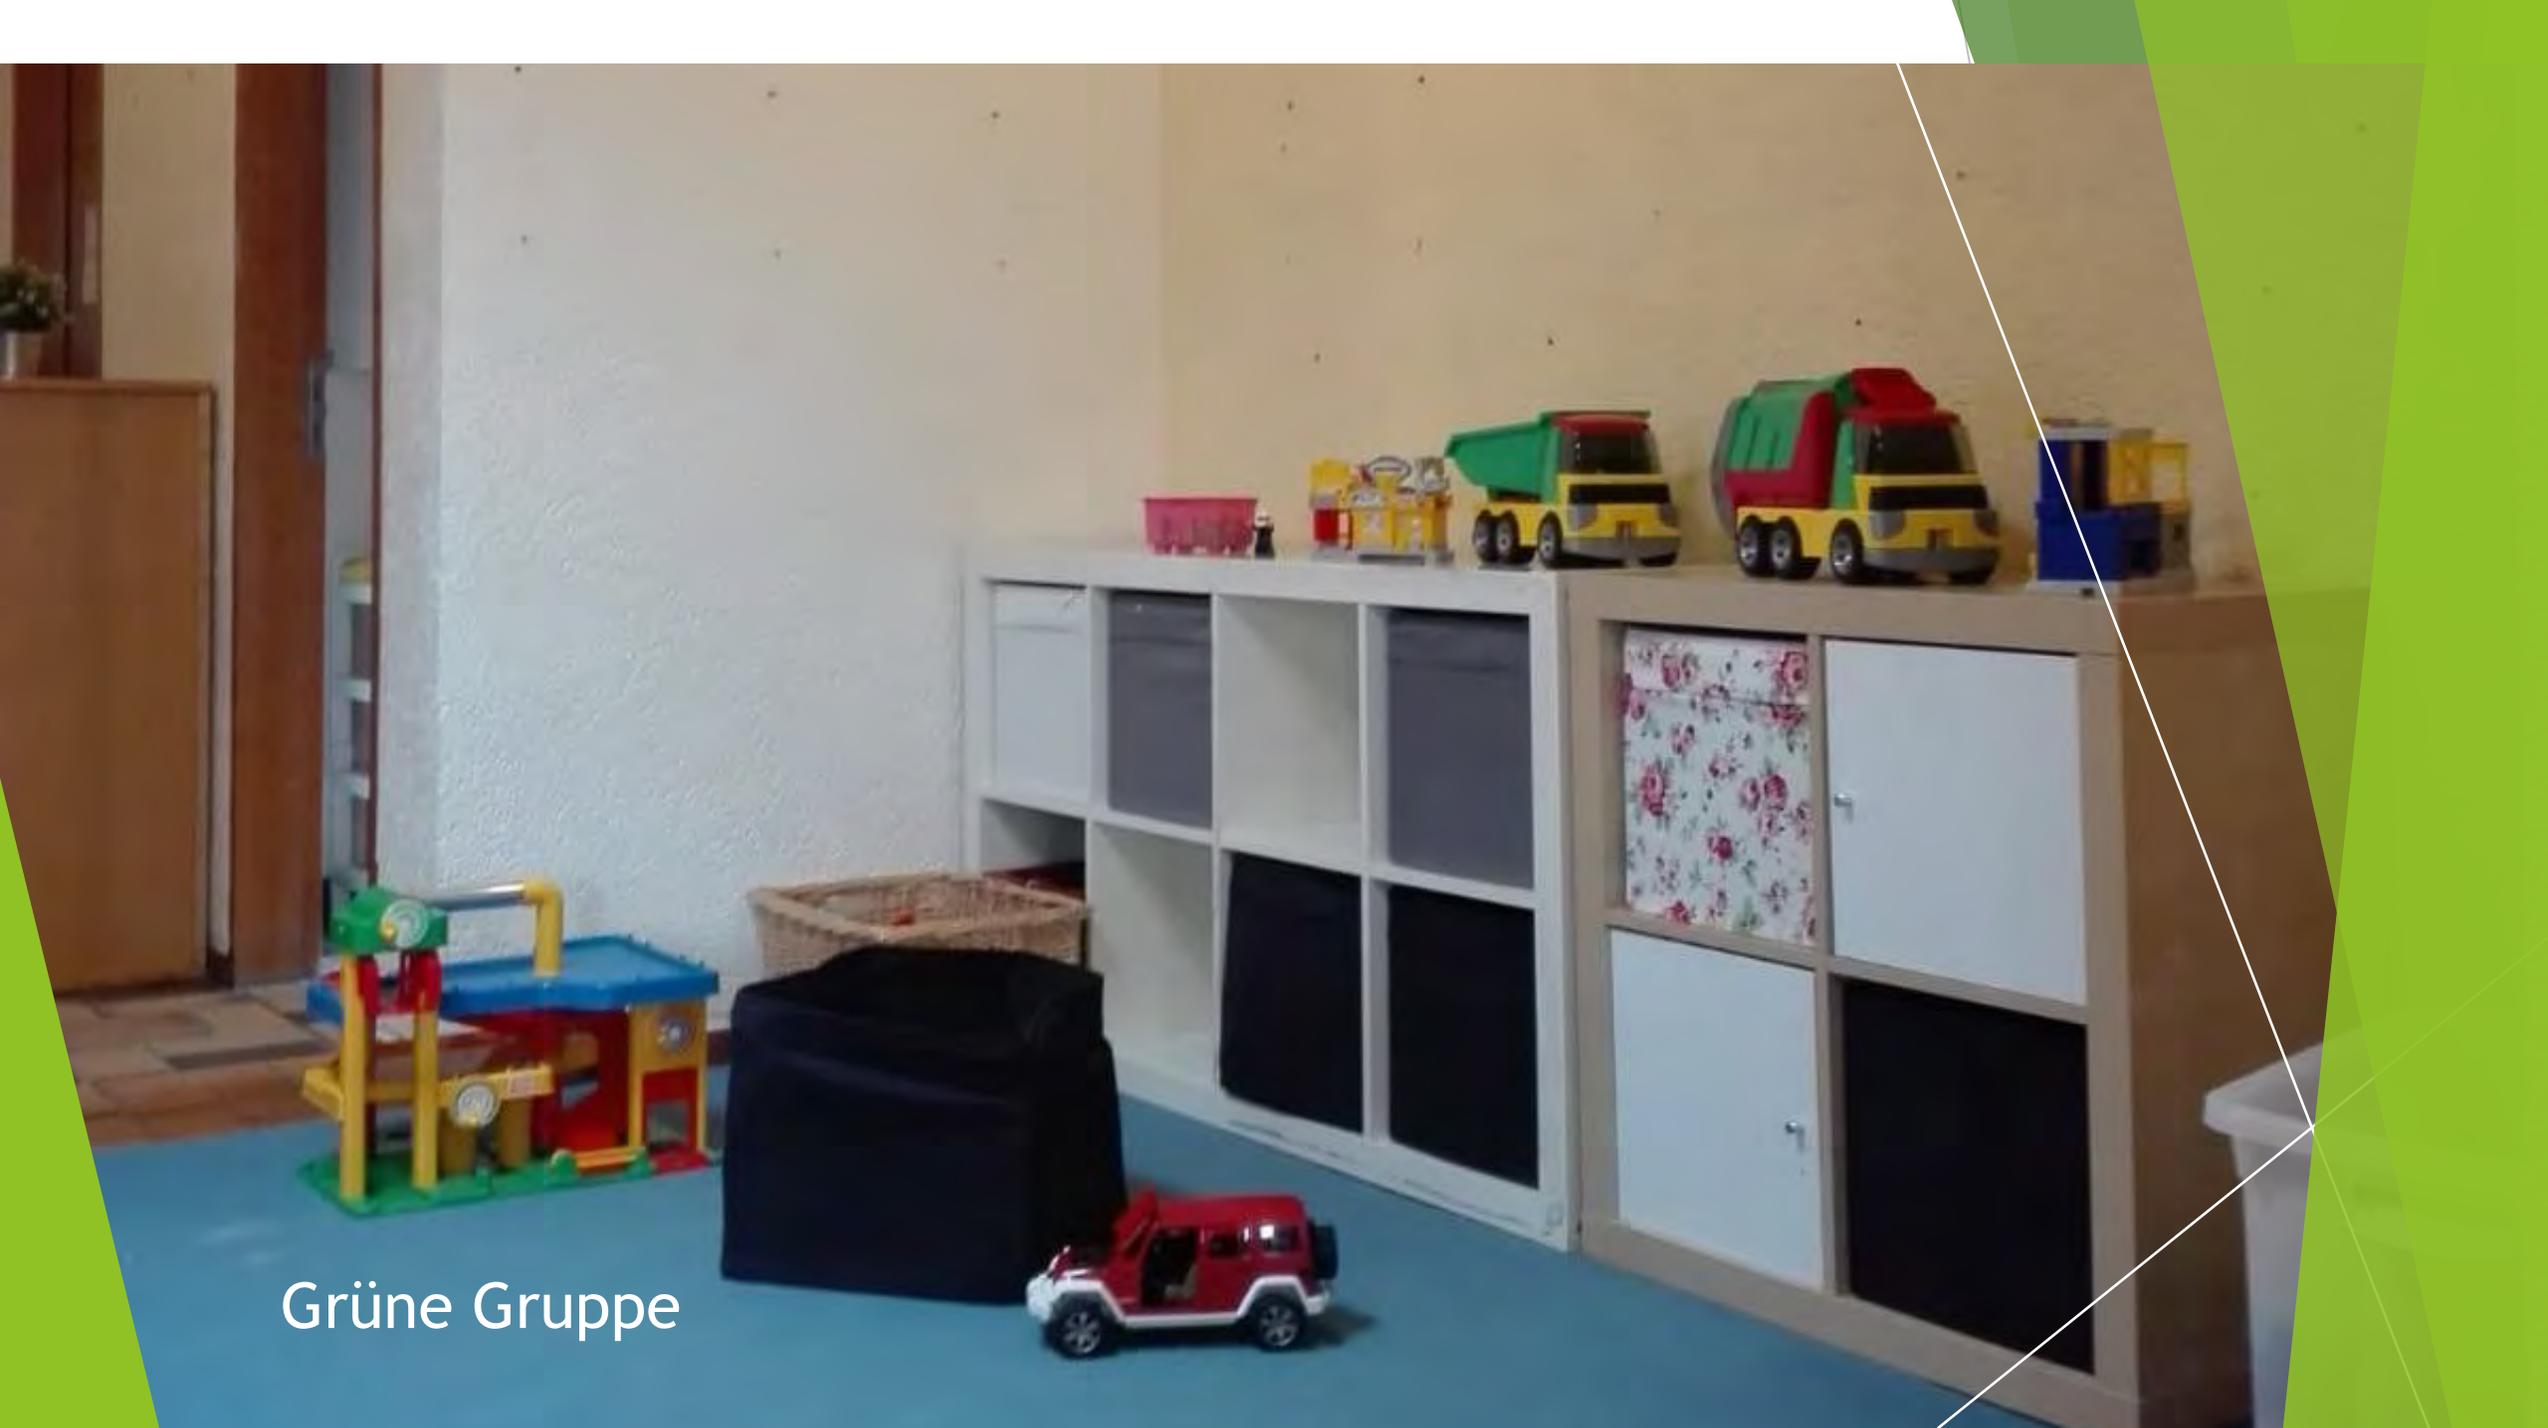

Grüne Gruppe

# Kreativbereich grüne Gruppe

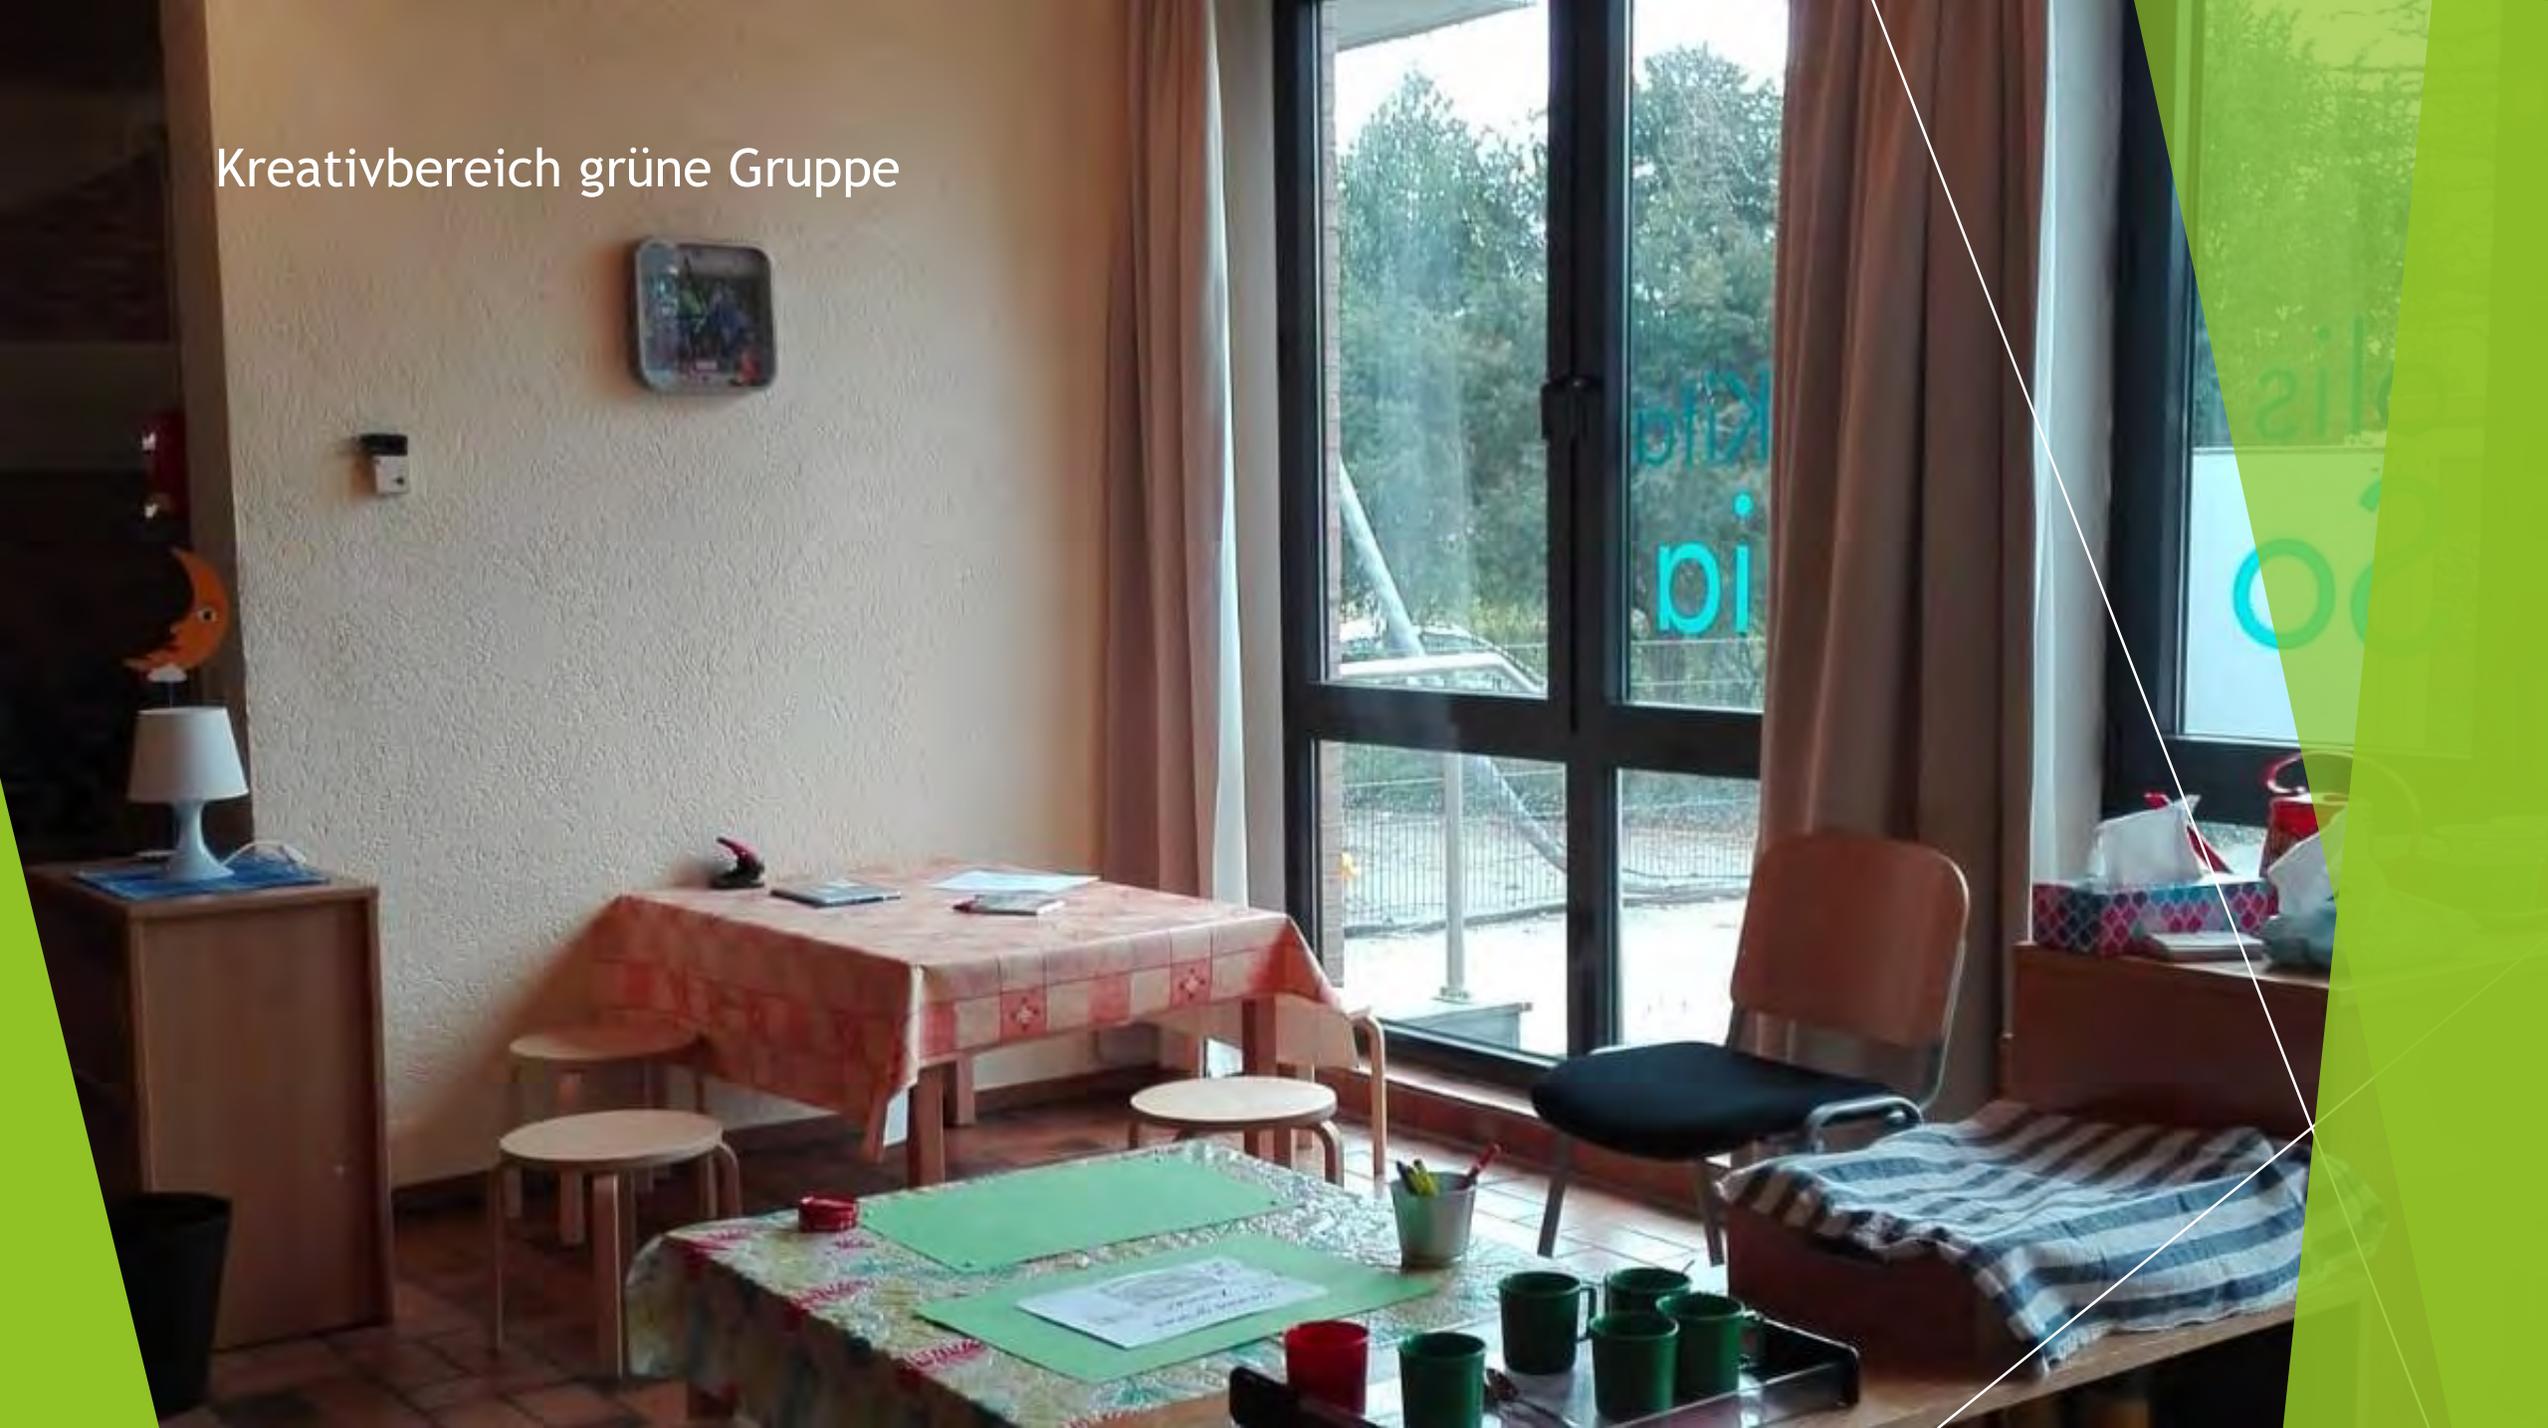

## Essen und Spielen grüne Gruppe





Grüne Gruppe Rollenspielbereich



Mehrzweckraum

# Wie geht's weiter?

- ▶ Wir bitten um Unterstützung bei der Umsetzung der Gestaltung des Außengeländes ( Ansprechpartnerinnen: Frau Schwarz und Frau Schlüchter, [schluechter-p@bistum-muenster.de](mailto:schluechter-p@bistum-muenster.de), schwarz-k@bistum-muenster.de)
- ▶ Palettenbaugruppe
- ▶ Sandaustausch
- ▶ Hochbeete bauen aus Paletten und bepflanzen ( gibt's Hochbeetexperten?)
- ▶ Gartenhüttenaufbau ( ab Juni 2021)

Vielen Dank für Ihre Aufmerksamkeit.

Weitere Infos auch unter

[www.kita-werne.de](http://www.kita-werne.de)

Ihr Kontakt zur Kita:

[kita.stsophia-werne@bistum-muenster.de](mailto:kita.stsophia-werne@bistum-muenster.de)